


Anlage - Geltungsbereich zum Bebauungsplan "Gewerbegebiet und Solaranlagen am Bahnhof" in Reinsdorf

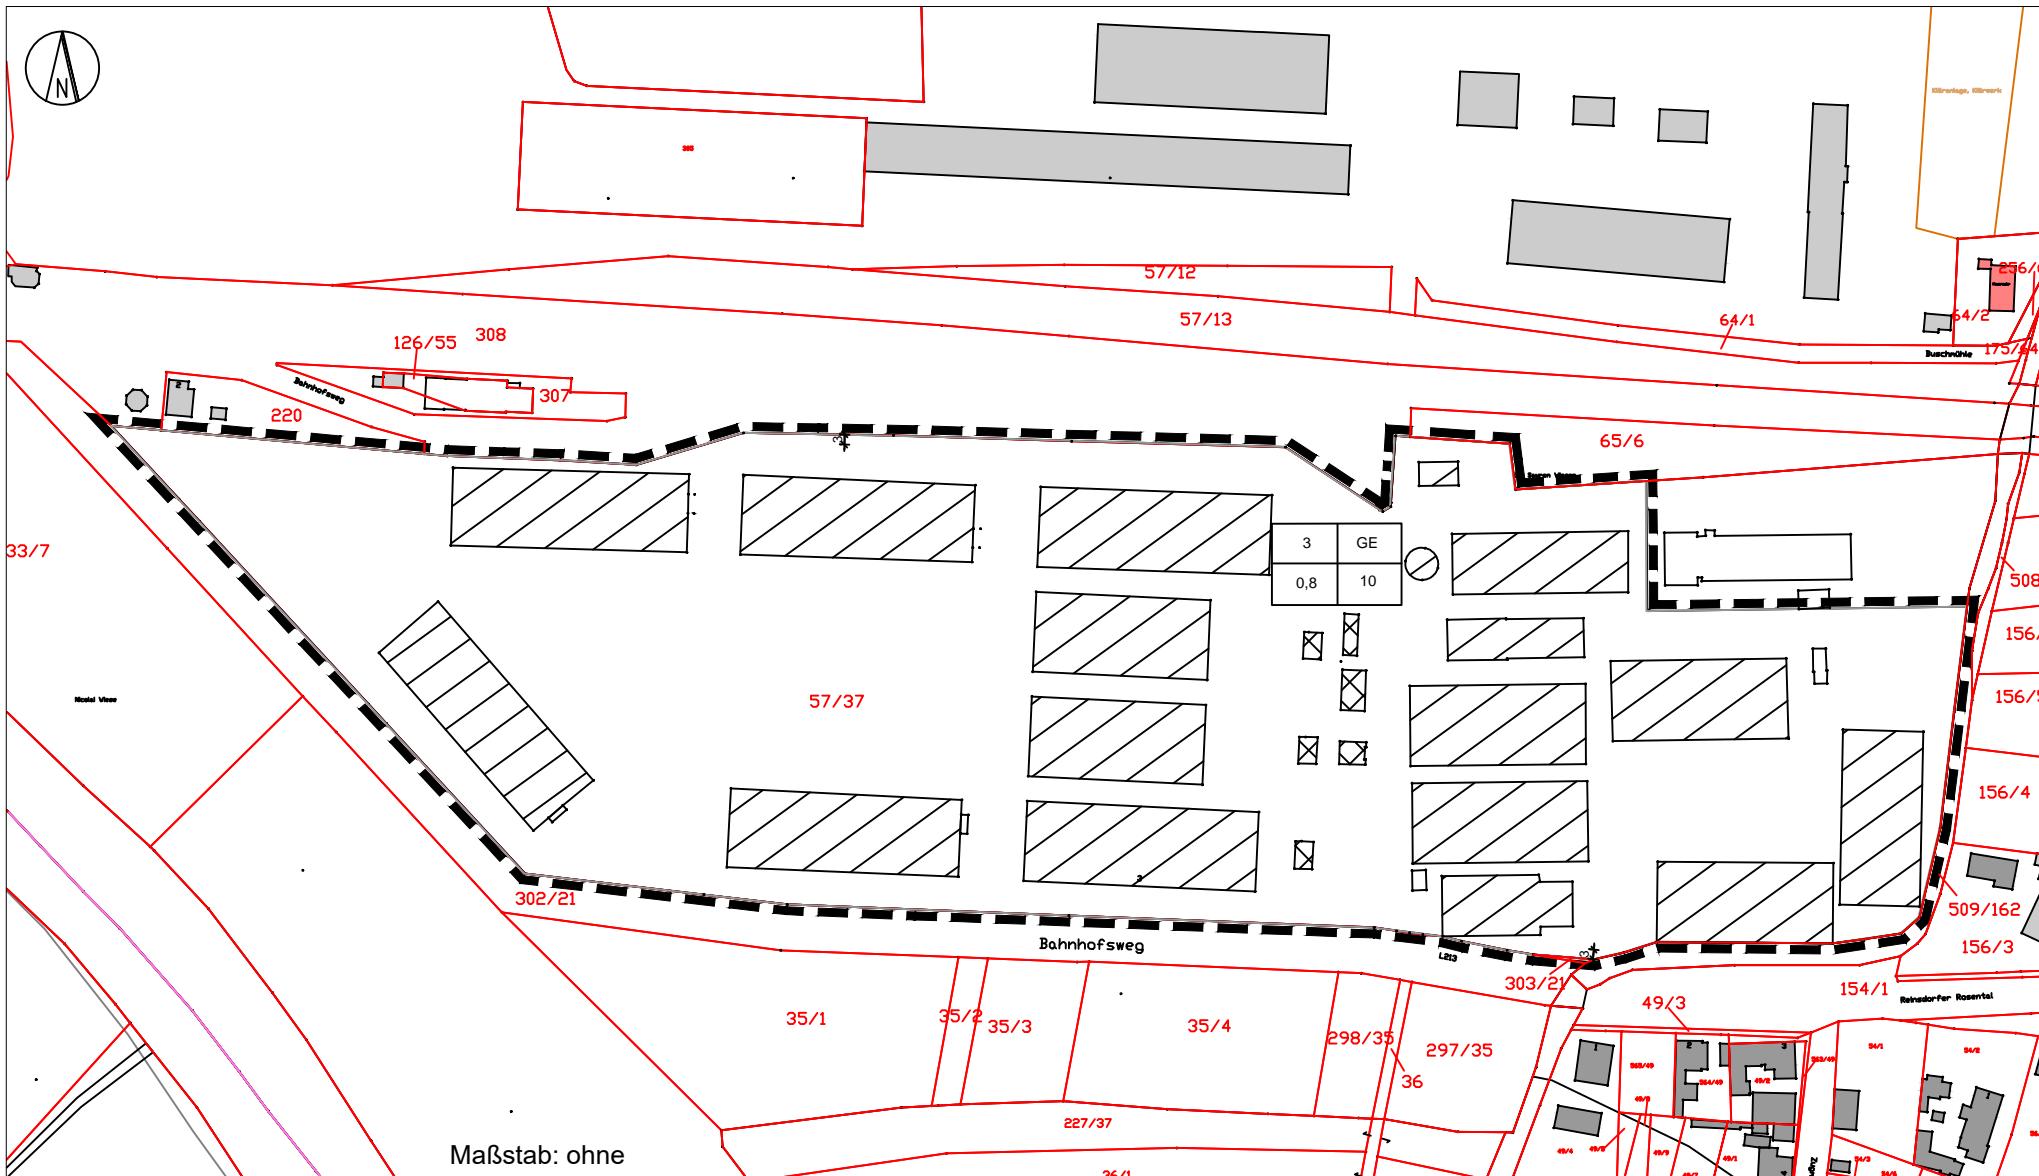

Kartengrundlage:

Auszug aus der Liegenschaftskarte des Landesamt für Vermessung und Geoinformation Sachsen-Anhalt © GeoBasis-DE / LVerMGeo LSA, [.....]