


Übersicht zum Geltungsbereich der Außenbereichssatzung nach § 35 Absatz 6 BauGB „Obere und Untere Ehrauberge“ mit Darstellung der Bebauungstiefen

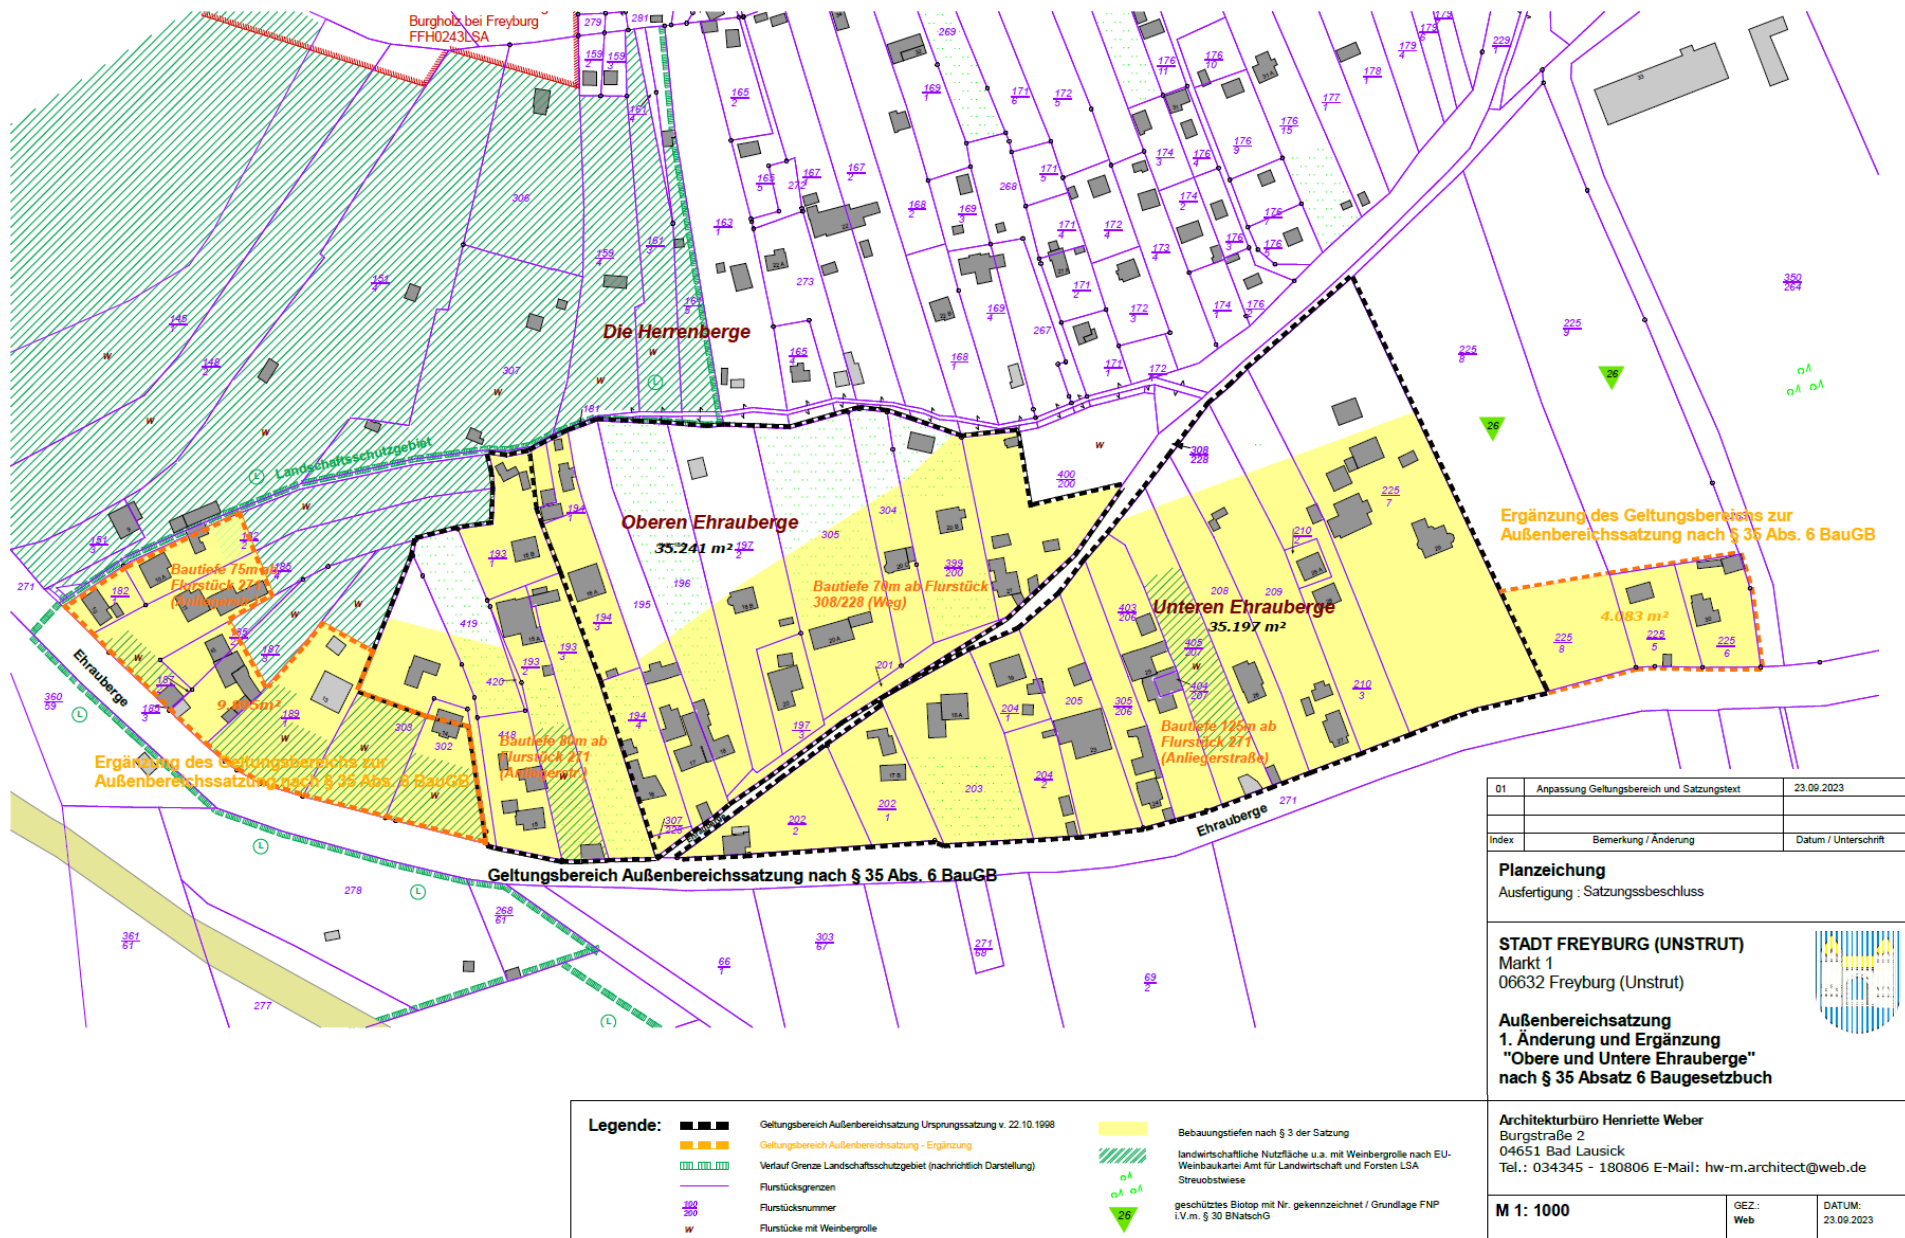

01	Anpassung Geltungsbereich und Satzungsstext	23.09.2023
Index	Bemerkung / Änderung	Datum / Unterschrift
Planzeichnung Ausfertigung : Satzungsbeschluss		
STADT FREYBURG (UNSTRUT) Markt 1 06632 Freyburg (Unstrut)		
Außenbereichssatzung 1. Änderung und Ergänzung "Obere und Untere Ehrauberge" nach § 35 Absatz 6 Baugesetzbuch		
Architekturbüro Henriette Weber Burgstraße 2 04651 Bad Lausick Tel.: 034345 - 180806 E-Mail: hw-m.architect@web.de		
M 1: 1000	GEZ.: Web	DATUM: 23.09.2023